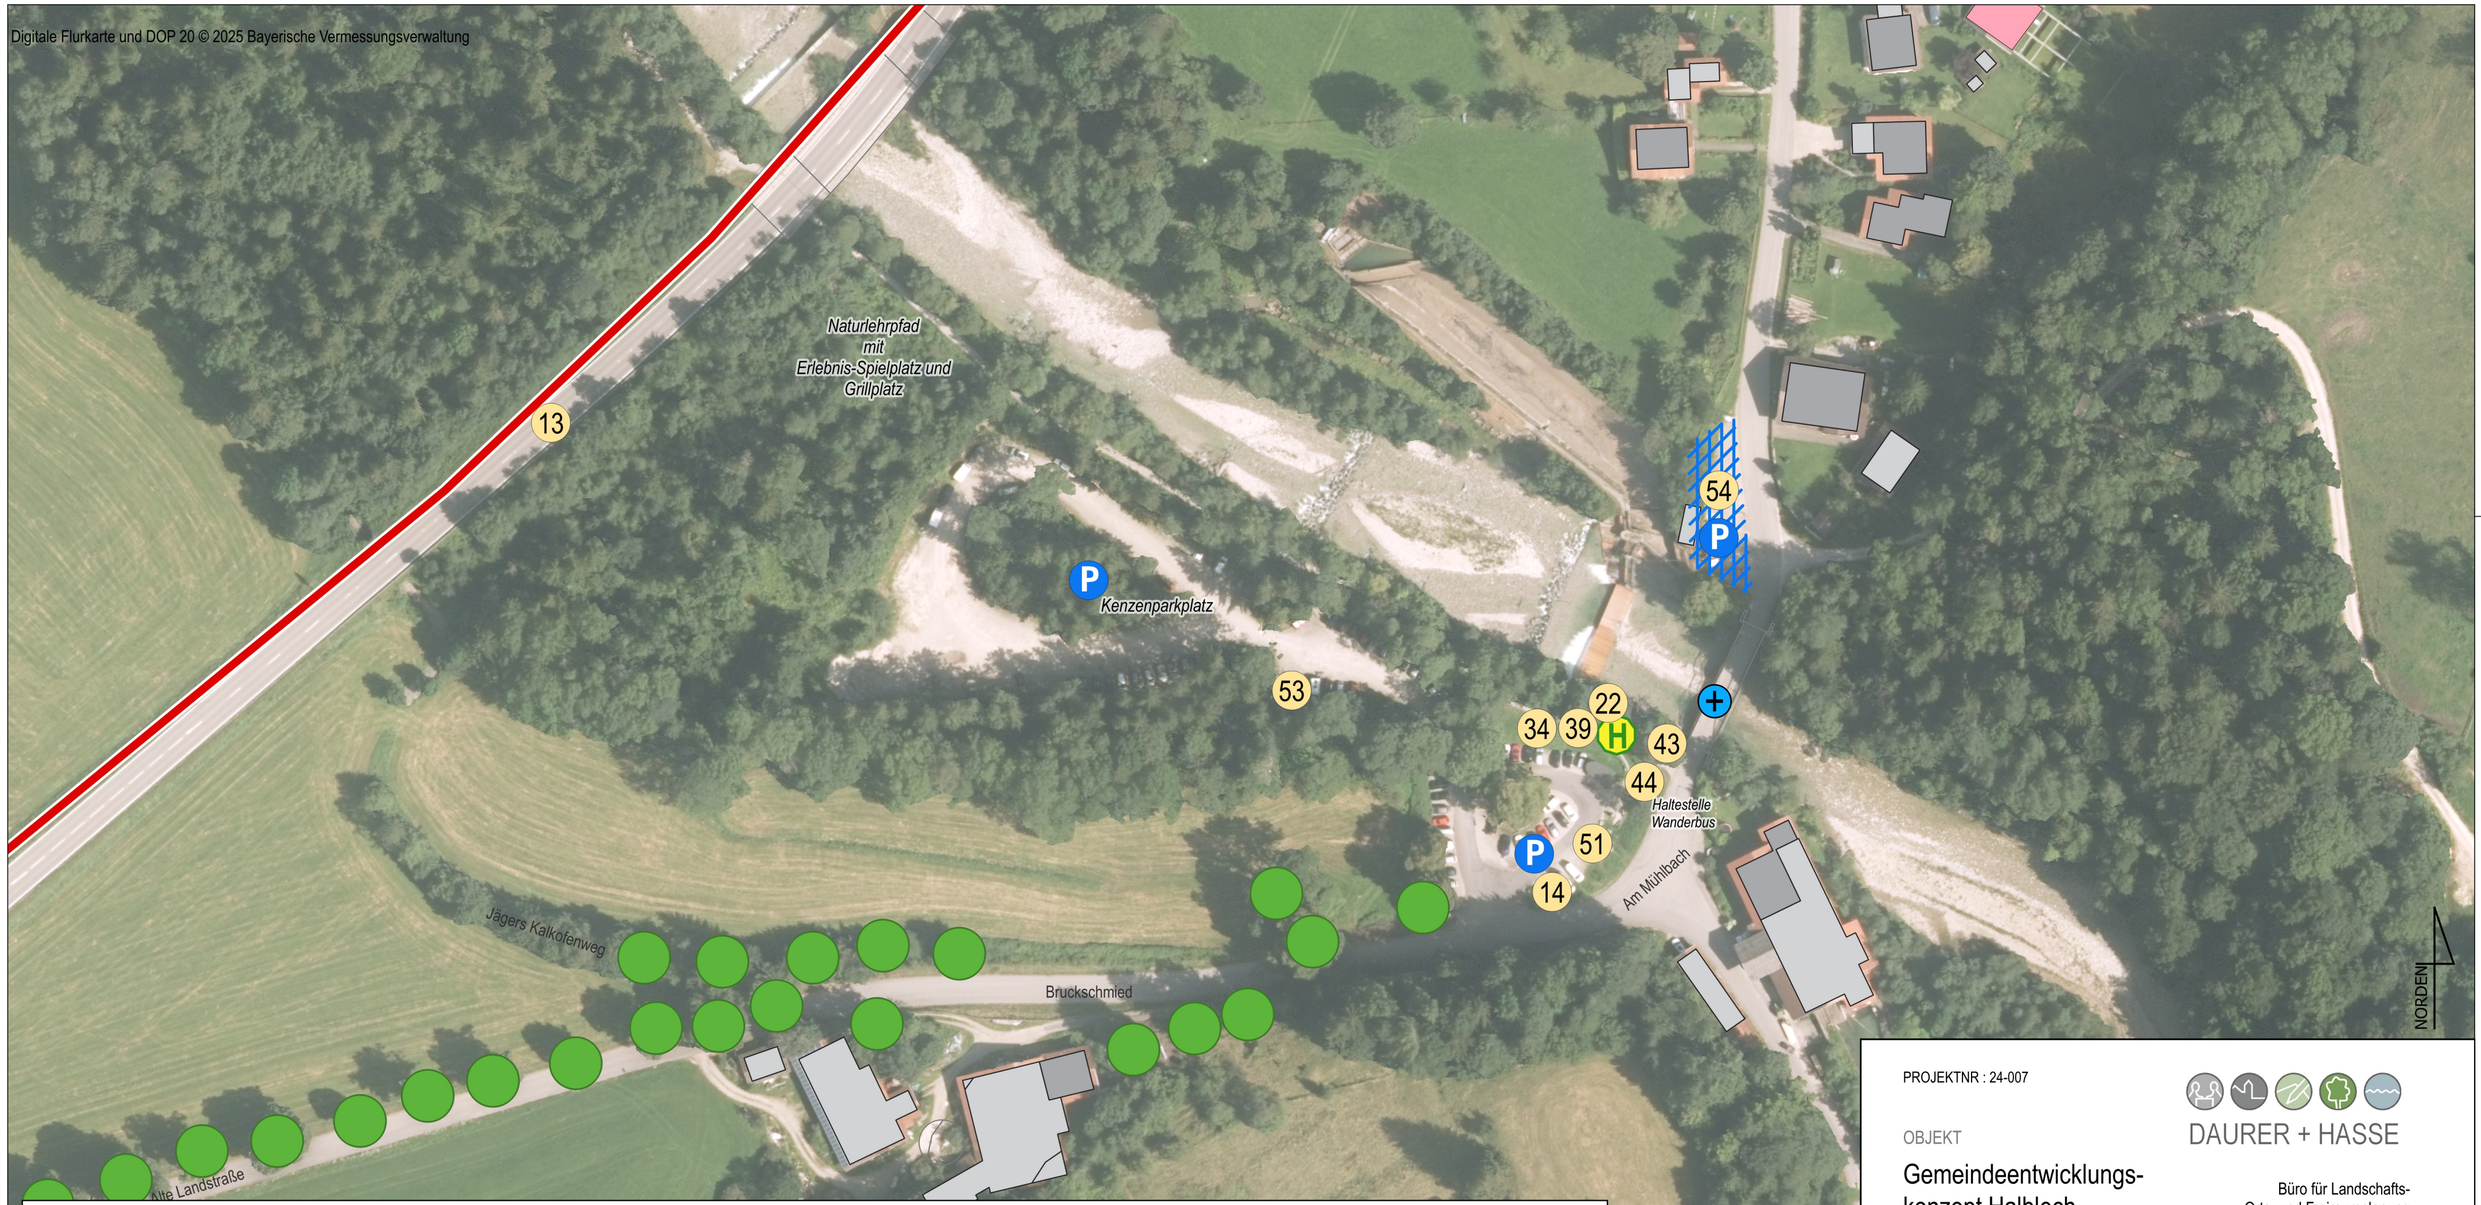


Legende

Maßnahmen Ortsplanung

Handlungsfeld II: Versorgung, Infrastruktur und Energie

- 13 Radwege (-netz) ausbauen, Radwegelücken im Alltagsradwegenetz schließen
- 14 Kenzenparkplatz: Toilettenanlage errichten
- 22 Mülleimer aufstellen
- 34 Mehr Fahrradständer aufstellen
- 39 Mitfahrbänke einrichten
- 43 mehr Hundetoiletten aufstellen
- 44 Zweckgebundene Parkgebühr am Kenzenparkplatz erheben und damit Infrastruktur finanzieren
- 51 E-Ladeinfrastruktur schaffen
- 53 Wohnmobilstellplatz einrichten
- 54 Parken ordnen sowie Umfeld gestalten / Parkraumkonzept erstellen

Gestaltungsbedarf

- ortsbildprägendes Gebäude
- Parken ungeordnet / ungestaltet

Sonstiges

- Radwegelücken schließen

- Bushaltestellen
- Parkplätze
- Markante Einzelbäume
- Öffentliche Gebäude

PROJEKTNR : 24-007

OBJEKT

Gemeindeentwicklungs-
konzept Halblech

AUFTRAGGEBER

Gemeinde Halblech

DAURER + HASSE

Büro für Landschafts-
Orts- und Freiraumplanung

Partnerschaftsgesellschaft mbB
Wilhelm Daurer + Meinolf Hasse
Landschaftsarchitekten bdla
+ Stadtplaner
Buchloer Straße 1
86879 Wiedergeltingen

Telefon 08241 - 800 64 0
info@daurerhasse.de

www.daurerhasse.de

PLANINHALT

Maßnahmen
Halblech - Kenzenparkplatz

Schwerpunkt

MAßSTAB

1 : 1.000

Datum: Oktober 2026
Bearbeiter: mv/km

Ort / Datum / Unterschrift

Wiedergeltingen, den