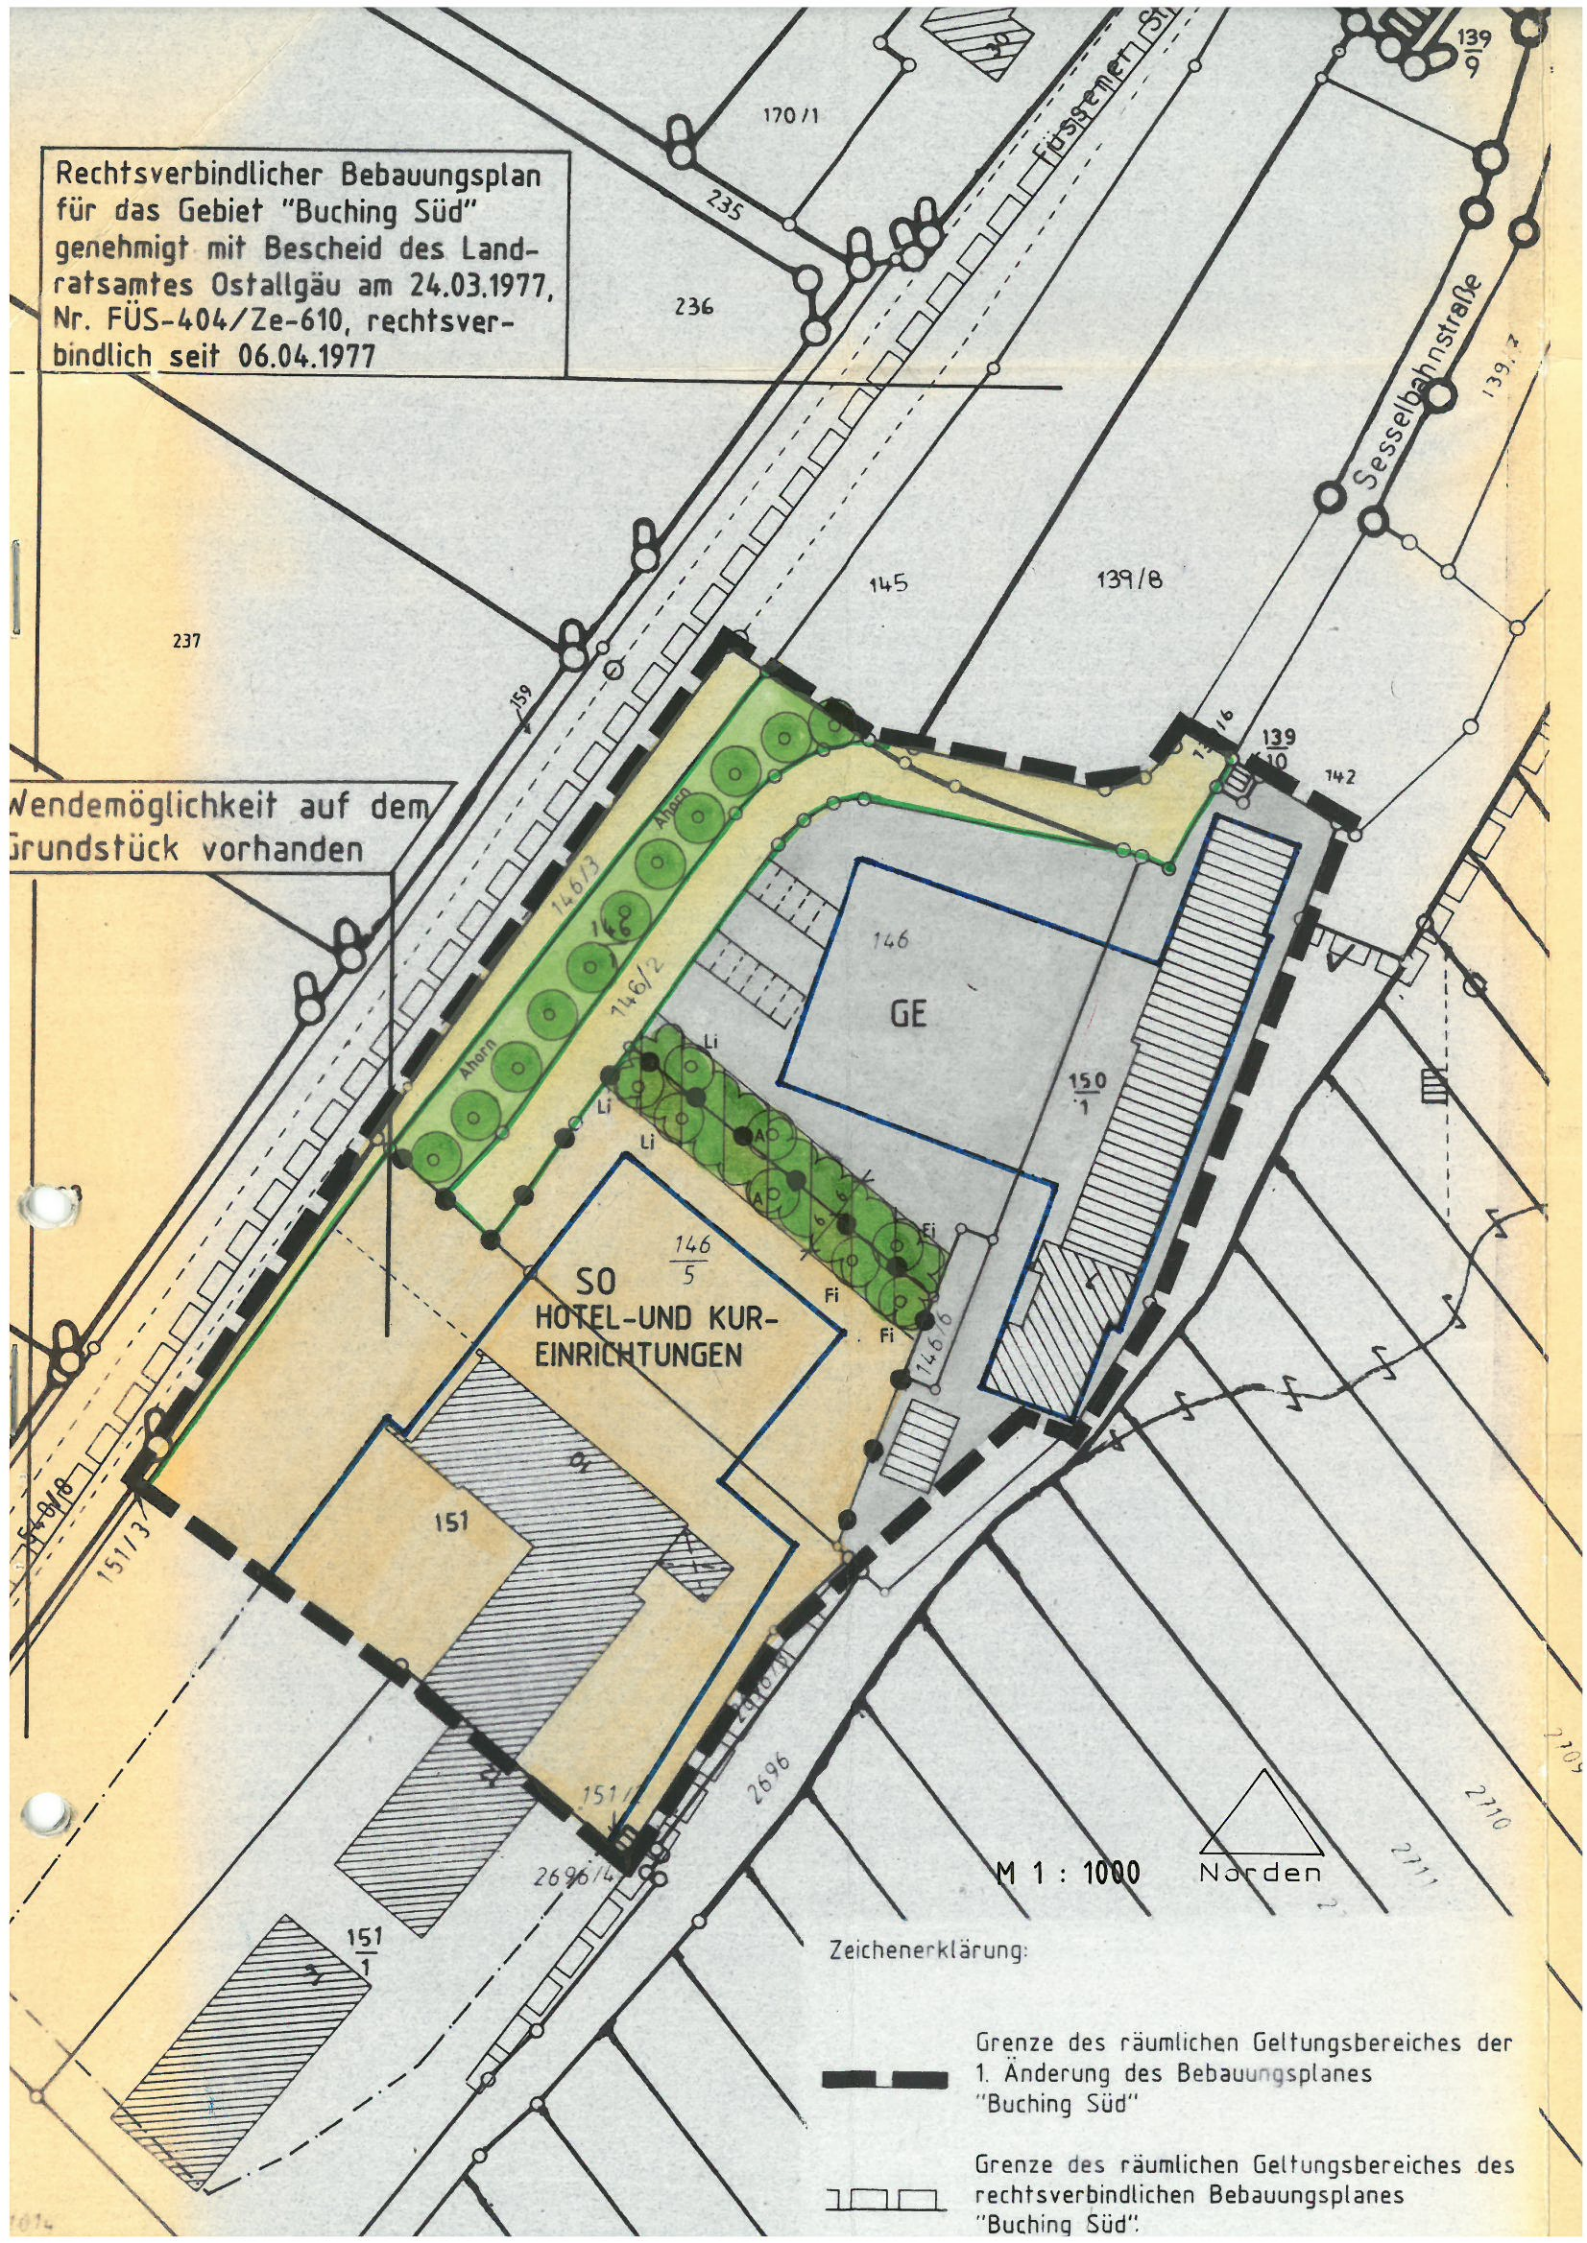


Rechtsverbindlicher Bebauungsplan für das Gebiet "Buching Süd" genehmigt mit Bescheid des Landratsamtes Ostallgäu am 24.03.1977, Nr. FÜS-404/Ze-610, rechtsverbindlich seit 06.04.1977

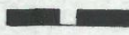
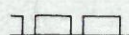
Wendemöglichkeit auf dem Grundstück vorhanden



M 1 : 1000



Zeichenerklärung:

-  Grenze des räumlichen Geltungsbereiches der 1. Änderung des Bebauungsplanes "Buching Süd"
-  Grenze des räumlichen Geltungsbereiches des rechtsverbindlichen Bebauungsplanes "Buching Süd"