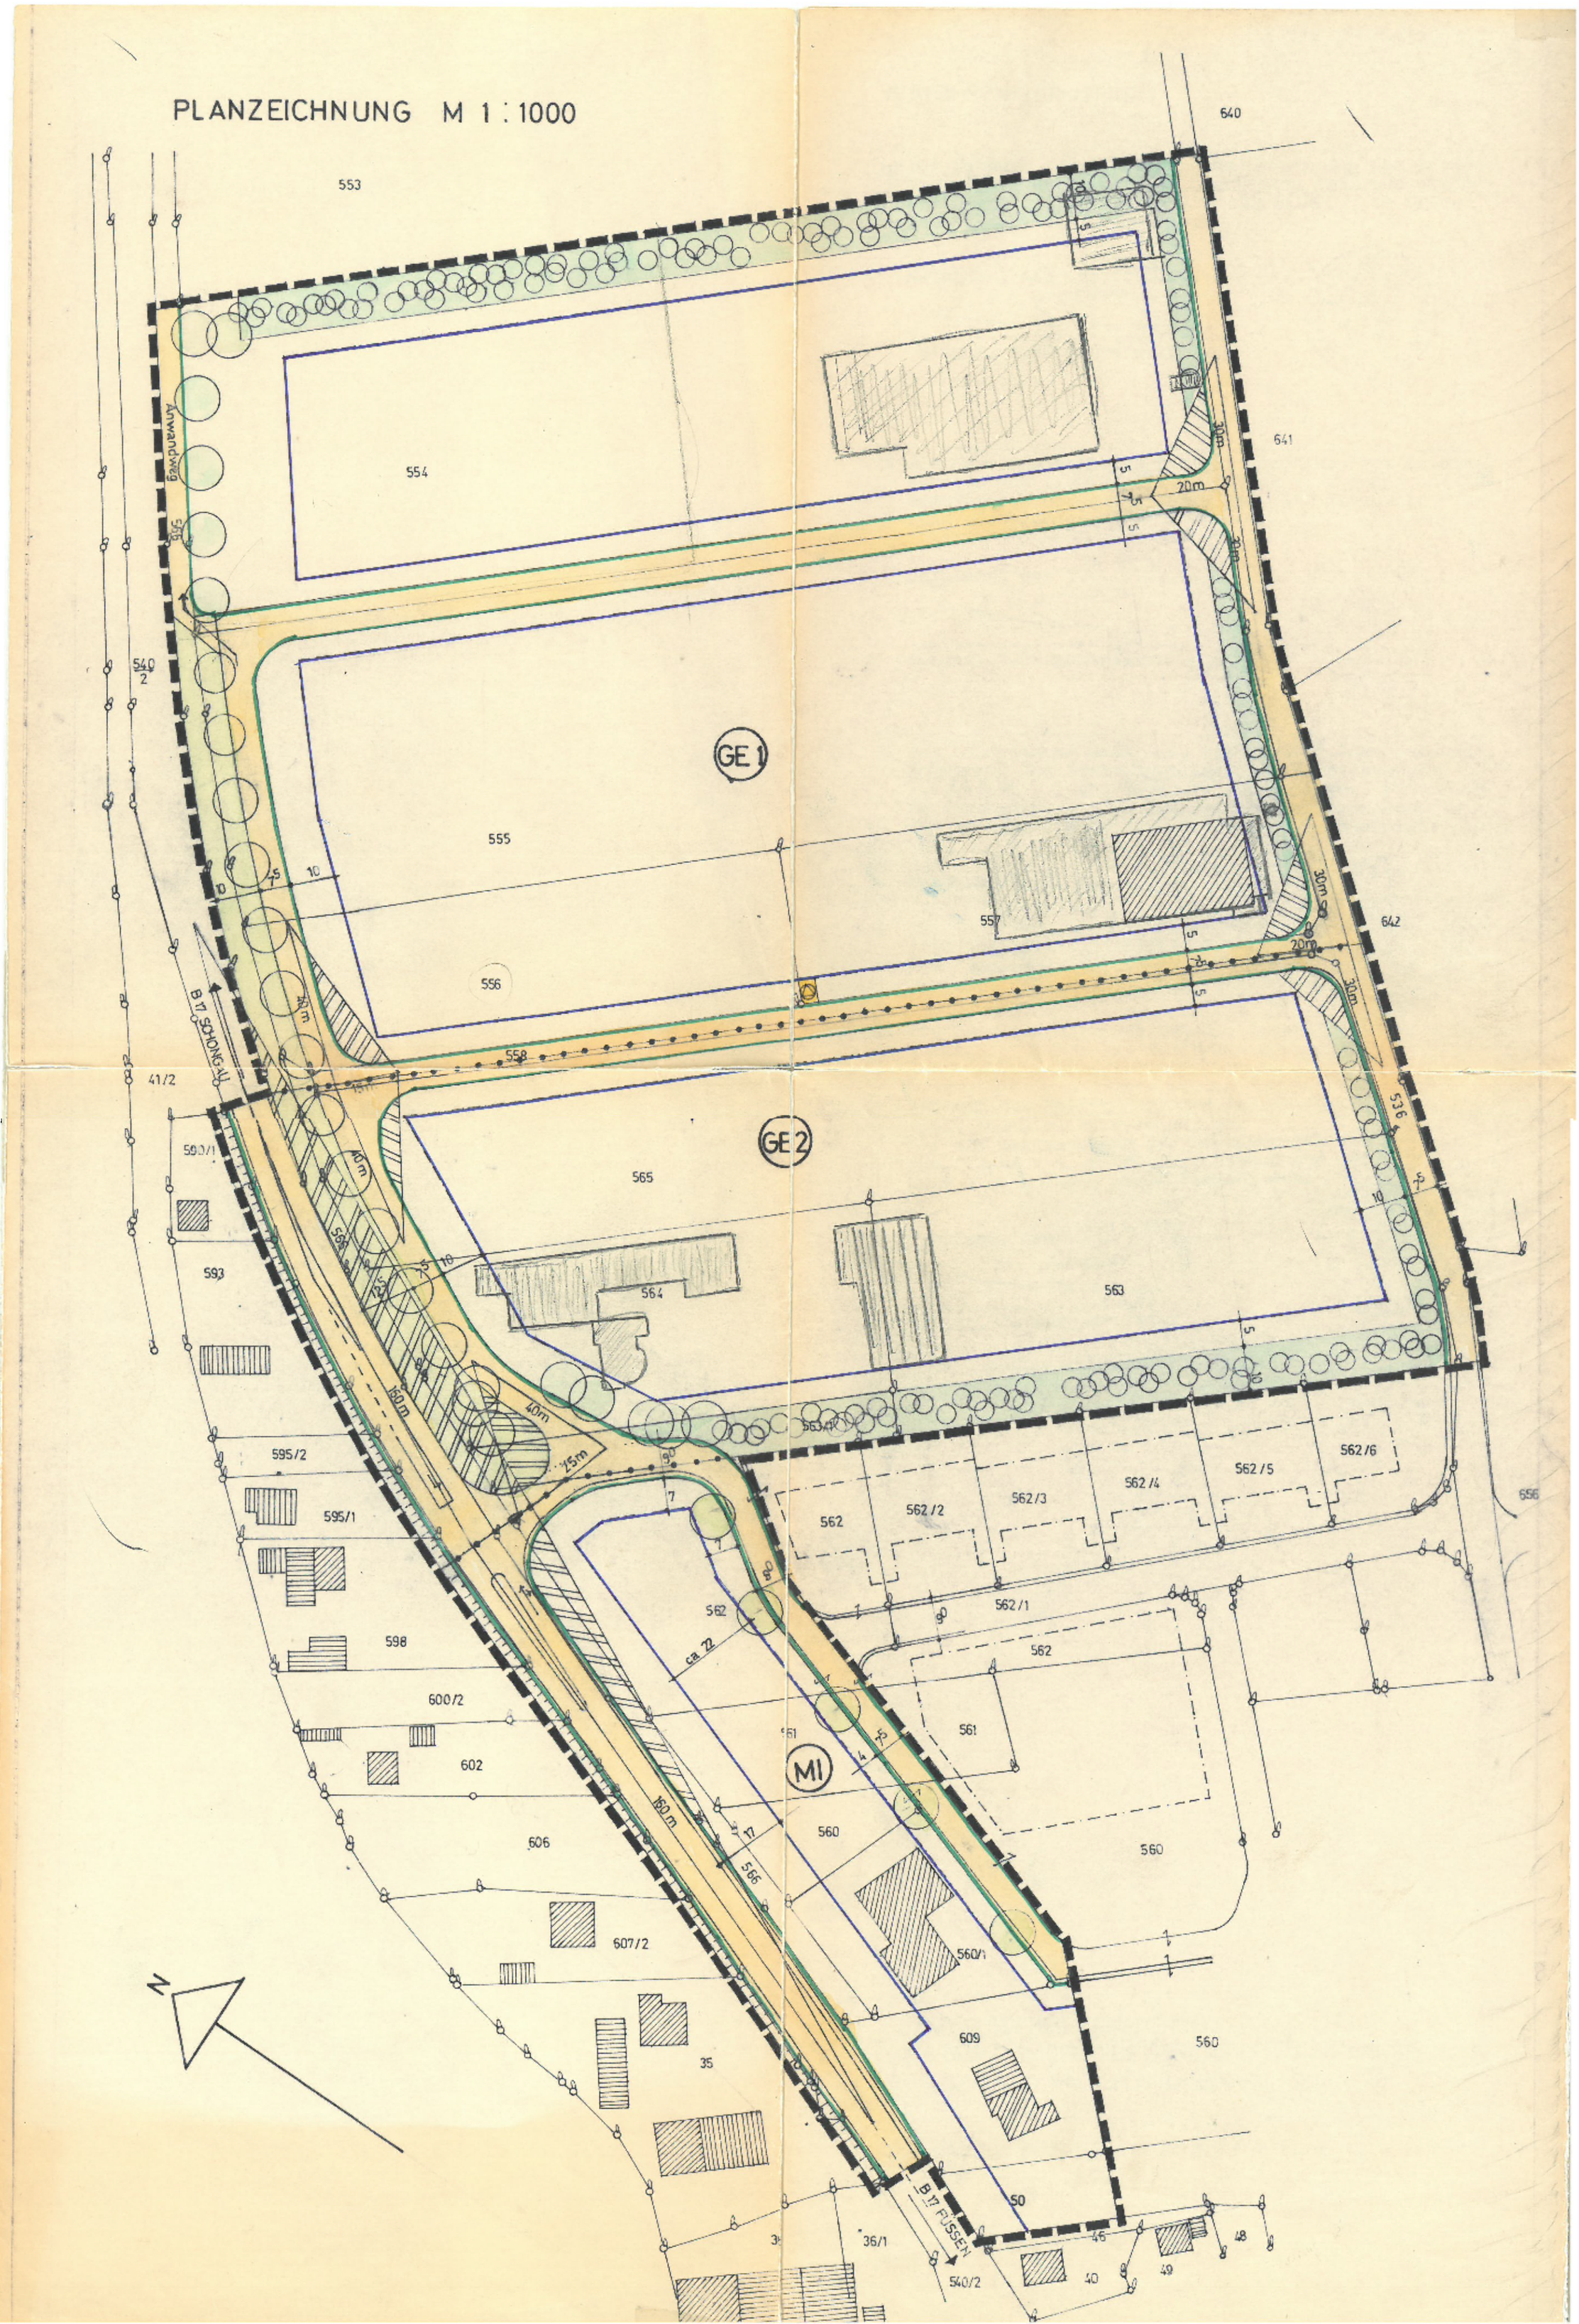# PLANZEICHNUNG M 1 : 1000