


3. ÄNDERUNG DES BP "HÜTTENWERKSWIESE"

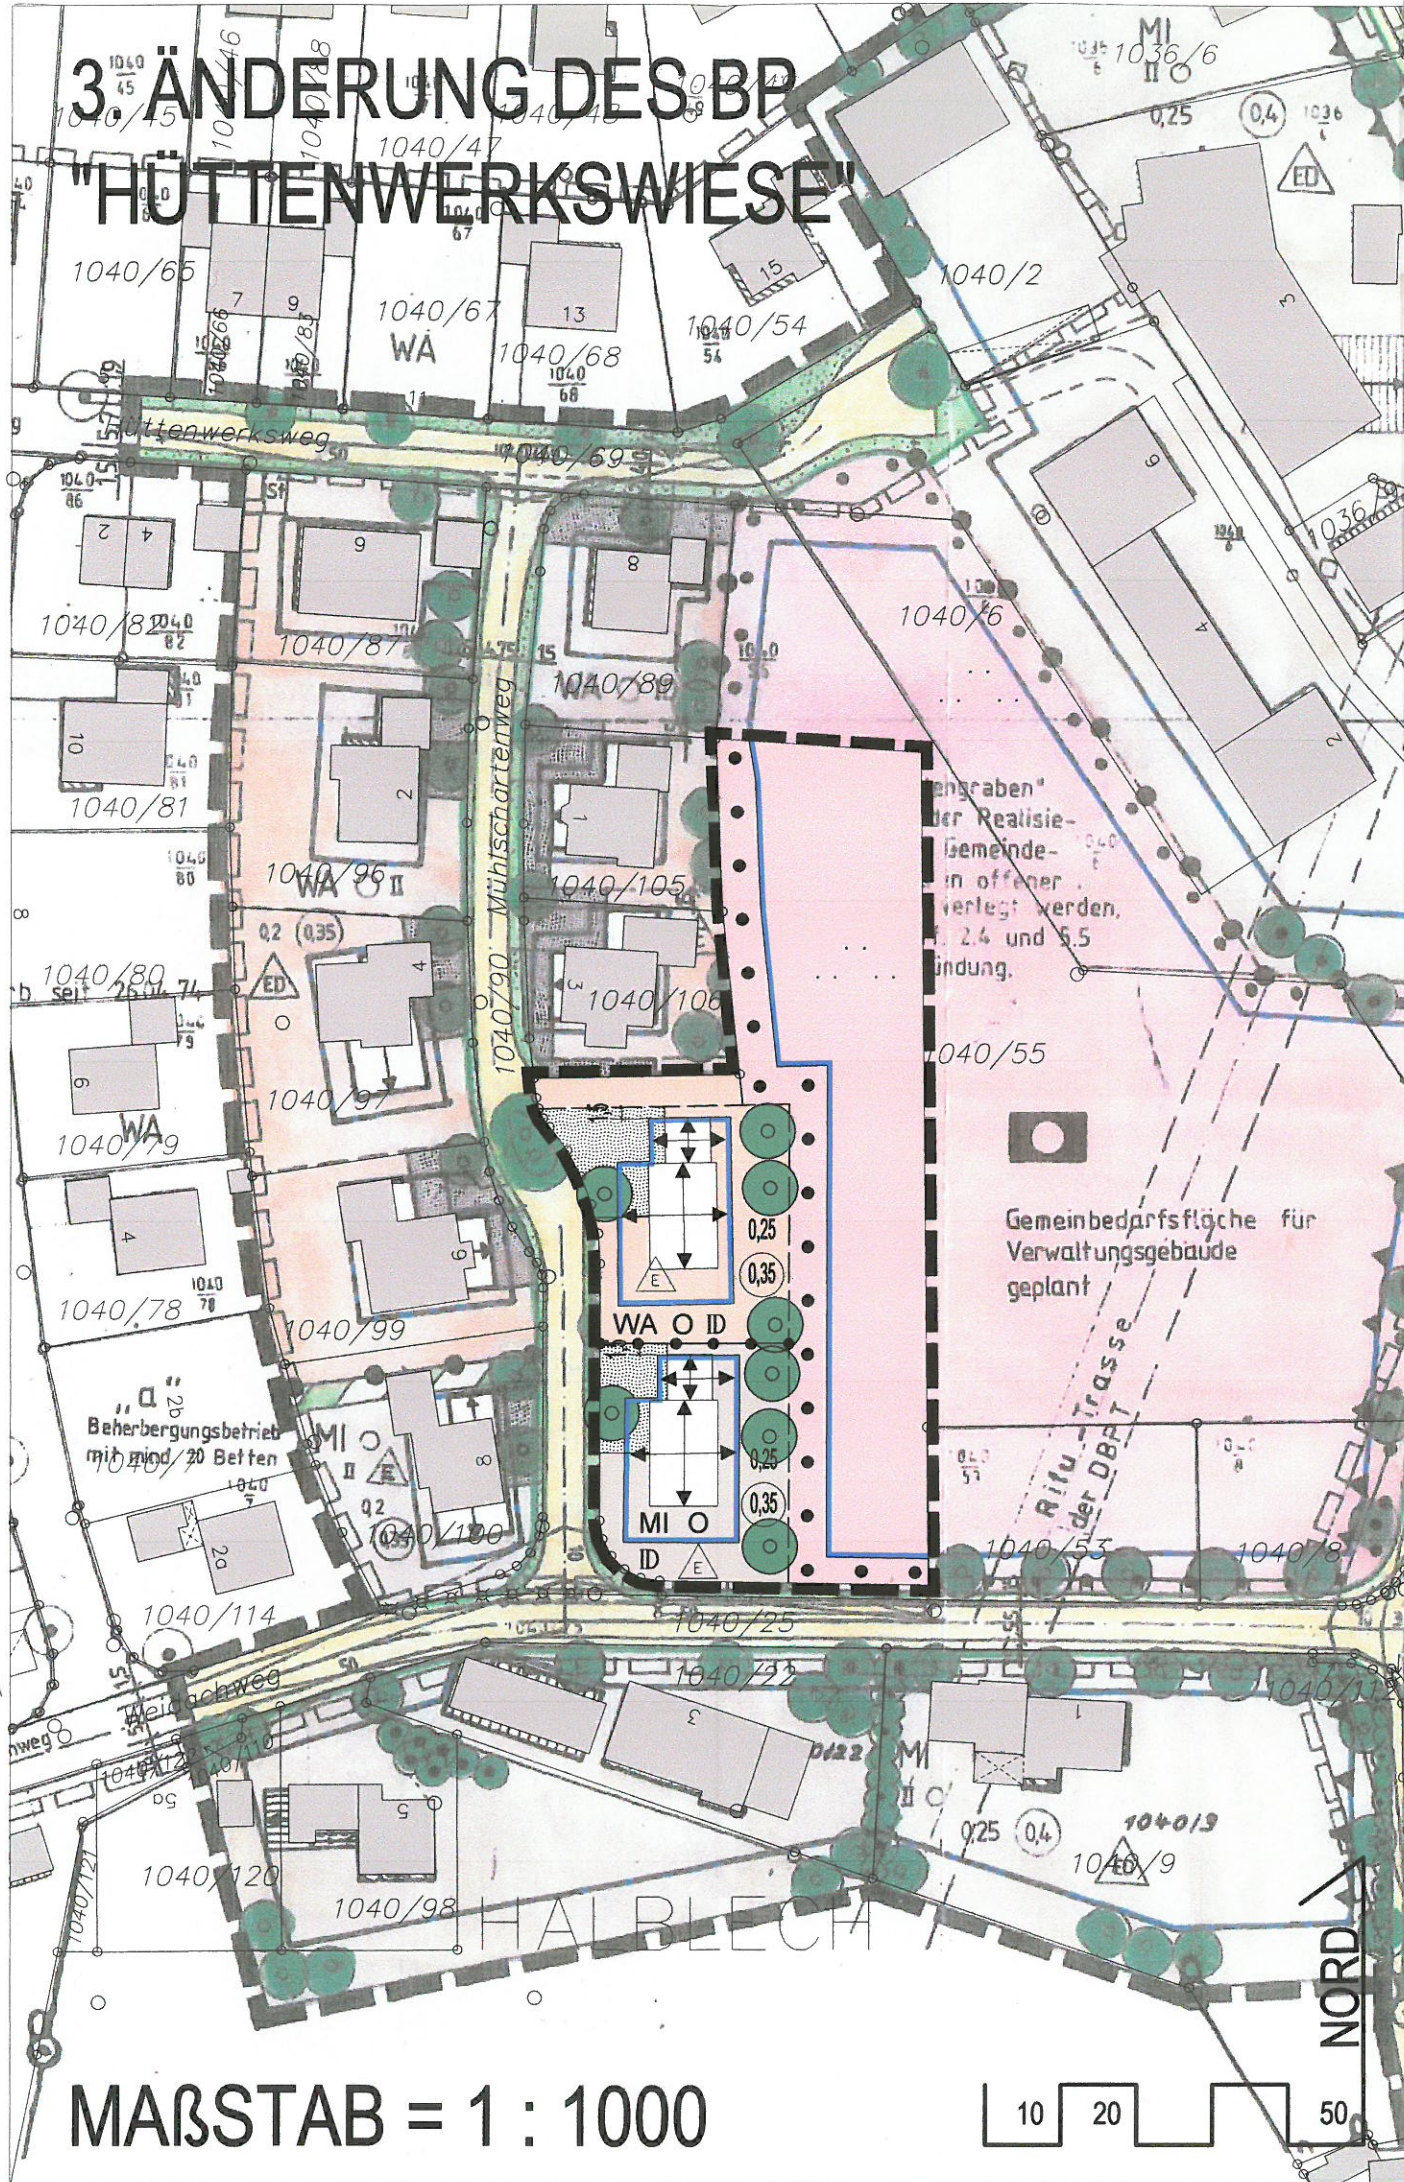

MAßSTAB = 1 : 1000

